


ΥΠΟΜΝΗΜΑ	
	ΕΠΙΘΕΤΗ ΣΕΙΣΤΗ ΕΠΕΤΥΓΜΕΝΟΥ ΗΡΕΟΥ / Σελόνος στο γυμναστήριο. Μερική πίεση, αναμετατάξη διαστάσεως DN
	ΕΠΙΘΕΤΗ ΣΕΙΣΤΗ ΕΠΕΤΥΓΜΕΝΟΥ ΗΡΕΟΥ / Σελόνος στο δωμάτιο εκπαίδευσης ΡΕΚ-α 70-75% (απόδοσης, αναμετατάξη διαστάσεως)
	ΔΙΚΤΥΟ ΔΙΕΠΙΣΤΡΟΦΗΣ
	ΑΝΤΛΙΑ/ ΚΥΚΛΟΦΟΡΗΤΗΣ ΗΡΕΟΥ
	ΒΑΝΔΙΑ ΣΘΑΙΡΗΣ
	ΒΑΝΔΙΑ ΑΝΕΜΩΣΙΜΟΤΗΤΗΣ
	ΒΑΚΚΥΚΟΜΗΤΗΡ ΙΣΤΟΣΕ ΒΑΝΔΙΑ ΑΝΑΛΟΓΗΣ
	ΒΑΚΚΥΚΟΜΗΤΗΡ ΑΙΘΨΗΣ ΒΑΝΔΙΑ ON - OFF
	ΒΑΛΒΙΔΑ ΑΣΦΑΛΕΙΑΣ
	ΑΥΤΟΜΑΤΟ ΕΞΑΡΤΗΤΙΚΟ
	ΘΕΛΙΤΟ ΝΕΡΟΥ
	ΔΙΑΚΟΜΗΤΗΣ ΠΟΣΗΣ
	ΑΥΤΟΜΑΤΟΣ ΠΑΡΑΤΗΡΗΣ
	ΥΑΡΕΤΑΤΗΣ ΠΑΡΑΤΗΡΗΣ
	ΚΡΟΥΝΟΣ ΕΚΚΕΝΩΣΗΣ
	ΜΑΝΟΜΕΤΡΟ
	ΘΕΡΜΟΣΤΑΤΟ
	ΔΙΑΚΟΜΗΤΗΣ ΠΡΟΣΑΓΩΓΗΣ/ ΕΠΙΣΤΡΟΦΗΣ
	ΣΥΛΛΕΚΤΗΣ ΠΡΟΣΑΓΩΓΗΣ/ ΕΠΙΣΤΡΟΦΗΣ

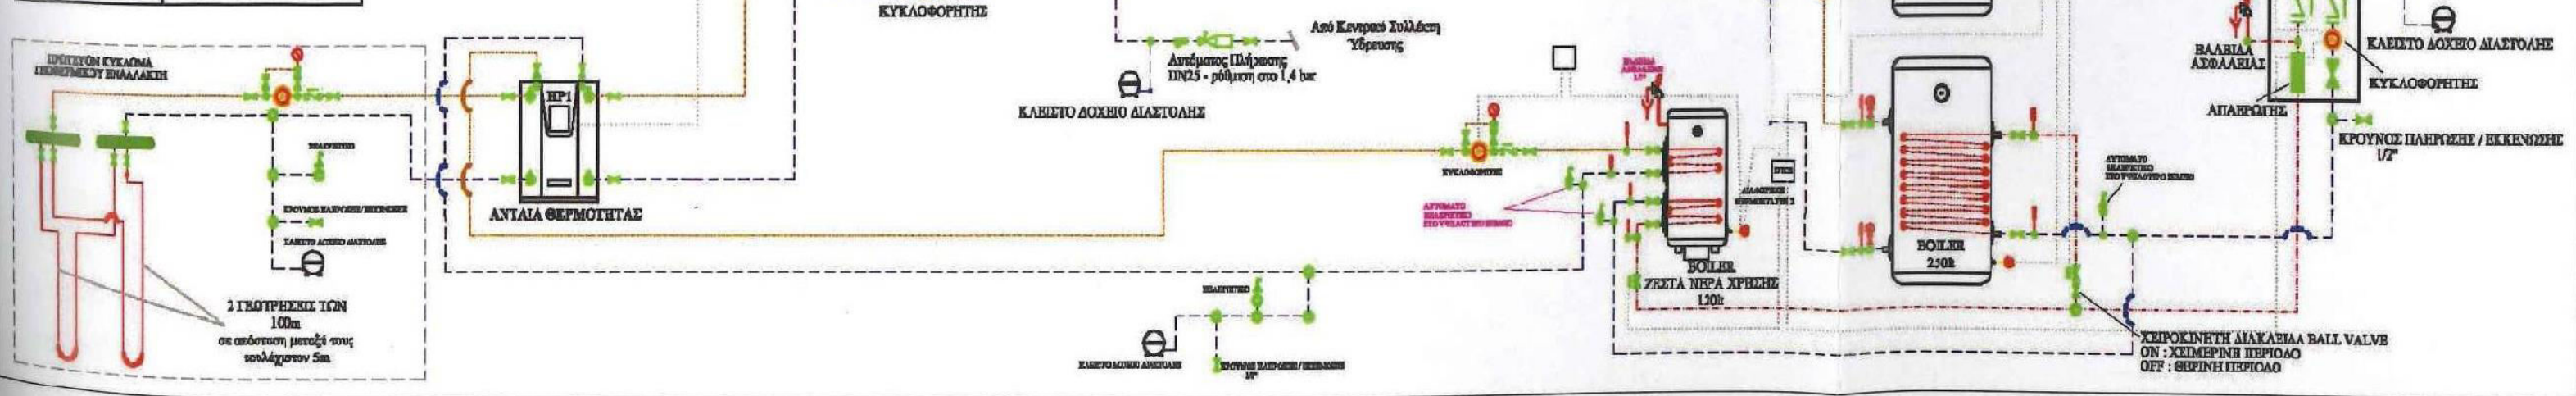

Σχήμα 4.18: Σχέδιο εγκατάστασης συστήματος θέρμανσης-ψύξης γεωθερμίας σε συνδυασμό με ηλιακά θερμικά..

